

COMUNE DI MONTEVERDE
PROVINCIA DI AVELLINO

PROGETTO ESECUTIVO

REALIZZAZIONE STRADA DI PENETRAZIONE
E COLLEGAMENTO CON LA S.S. 401
(ORFANINA - MONTEVERDE)


Ubicazione: Agro di Monteverde - Foglio 2 - 5 - 8 - 10

STRALCIO FUNZIONALE

PROGETTISTA: Ing. Maurizio ROSA - U.T.C.

Completarsi		COMUNE DI MONTEVERDE	
AMMINISTRAZIONE COMUNALE		Ufficio tecnico	
		Via Poiana s.5599 Monteverde (AV)	
Documento	Emendato	Redatto	Contrattato
STATO DI PROGETTO	PROG. 1b	M. R.	M. R.
OPERE DI INGEGNERIA	Revisione	Carta	Approvato
NATURALESTICA	1:50	01	Dicembre 2018


- ① PALIFICATA IN LEGNAME CON TALLEE (orizzonti)
- ② LINEA DI TERRENO
- ③ ALBERATURA
- ④ STACCONATA IN LEGNO DI CASTAGNO
- ⑤ CALCESTRUZZO

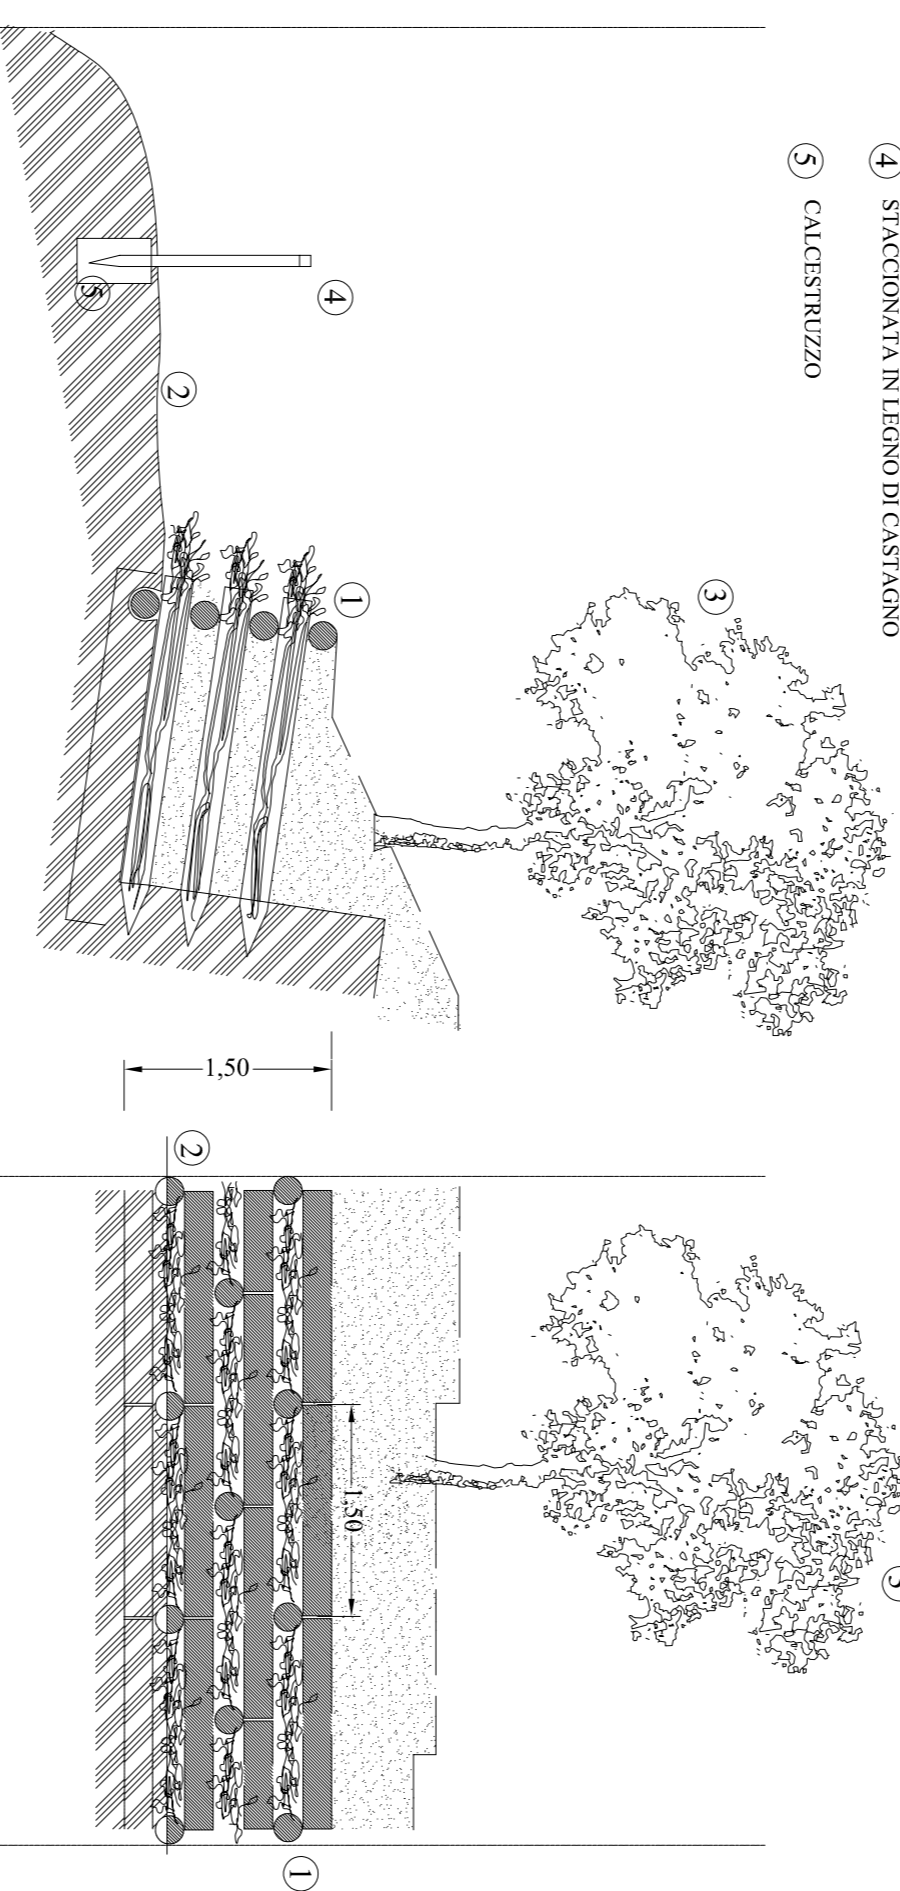

PALIFICATA VIVA A PARETE SEMPLICE

Scala 1:50

PROSPETTO

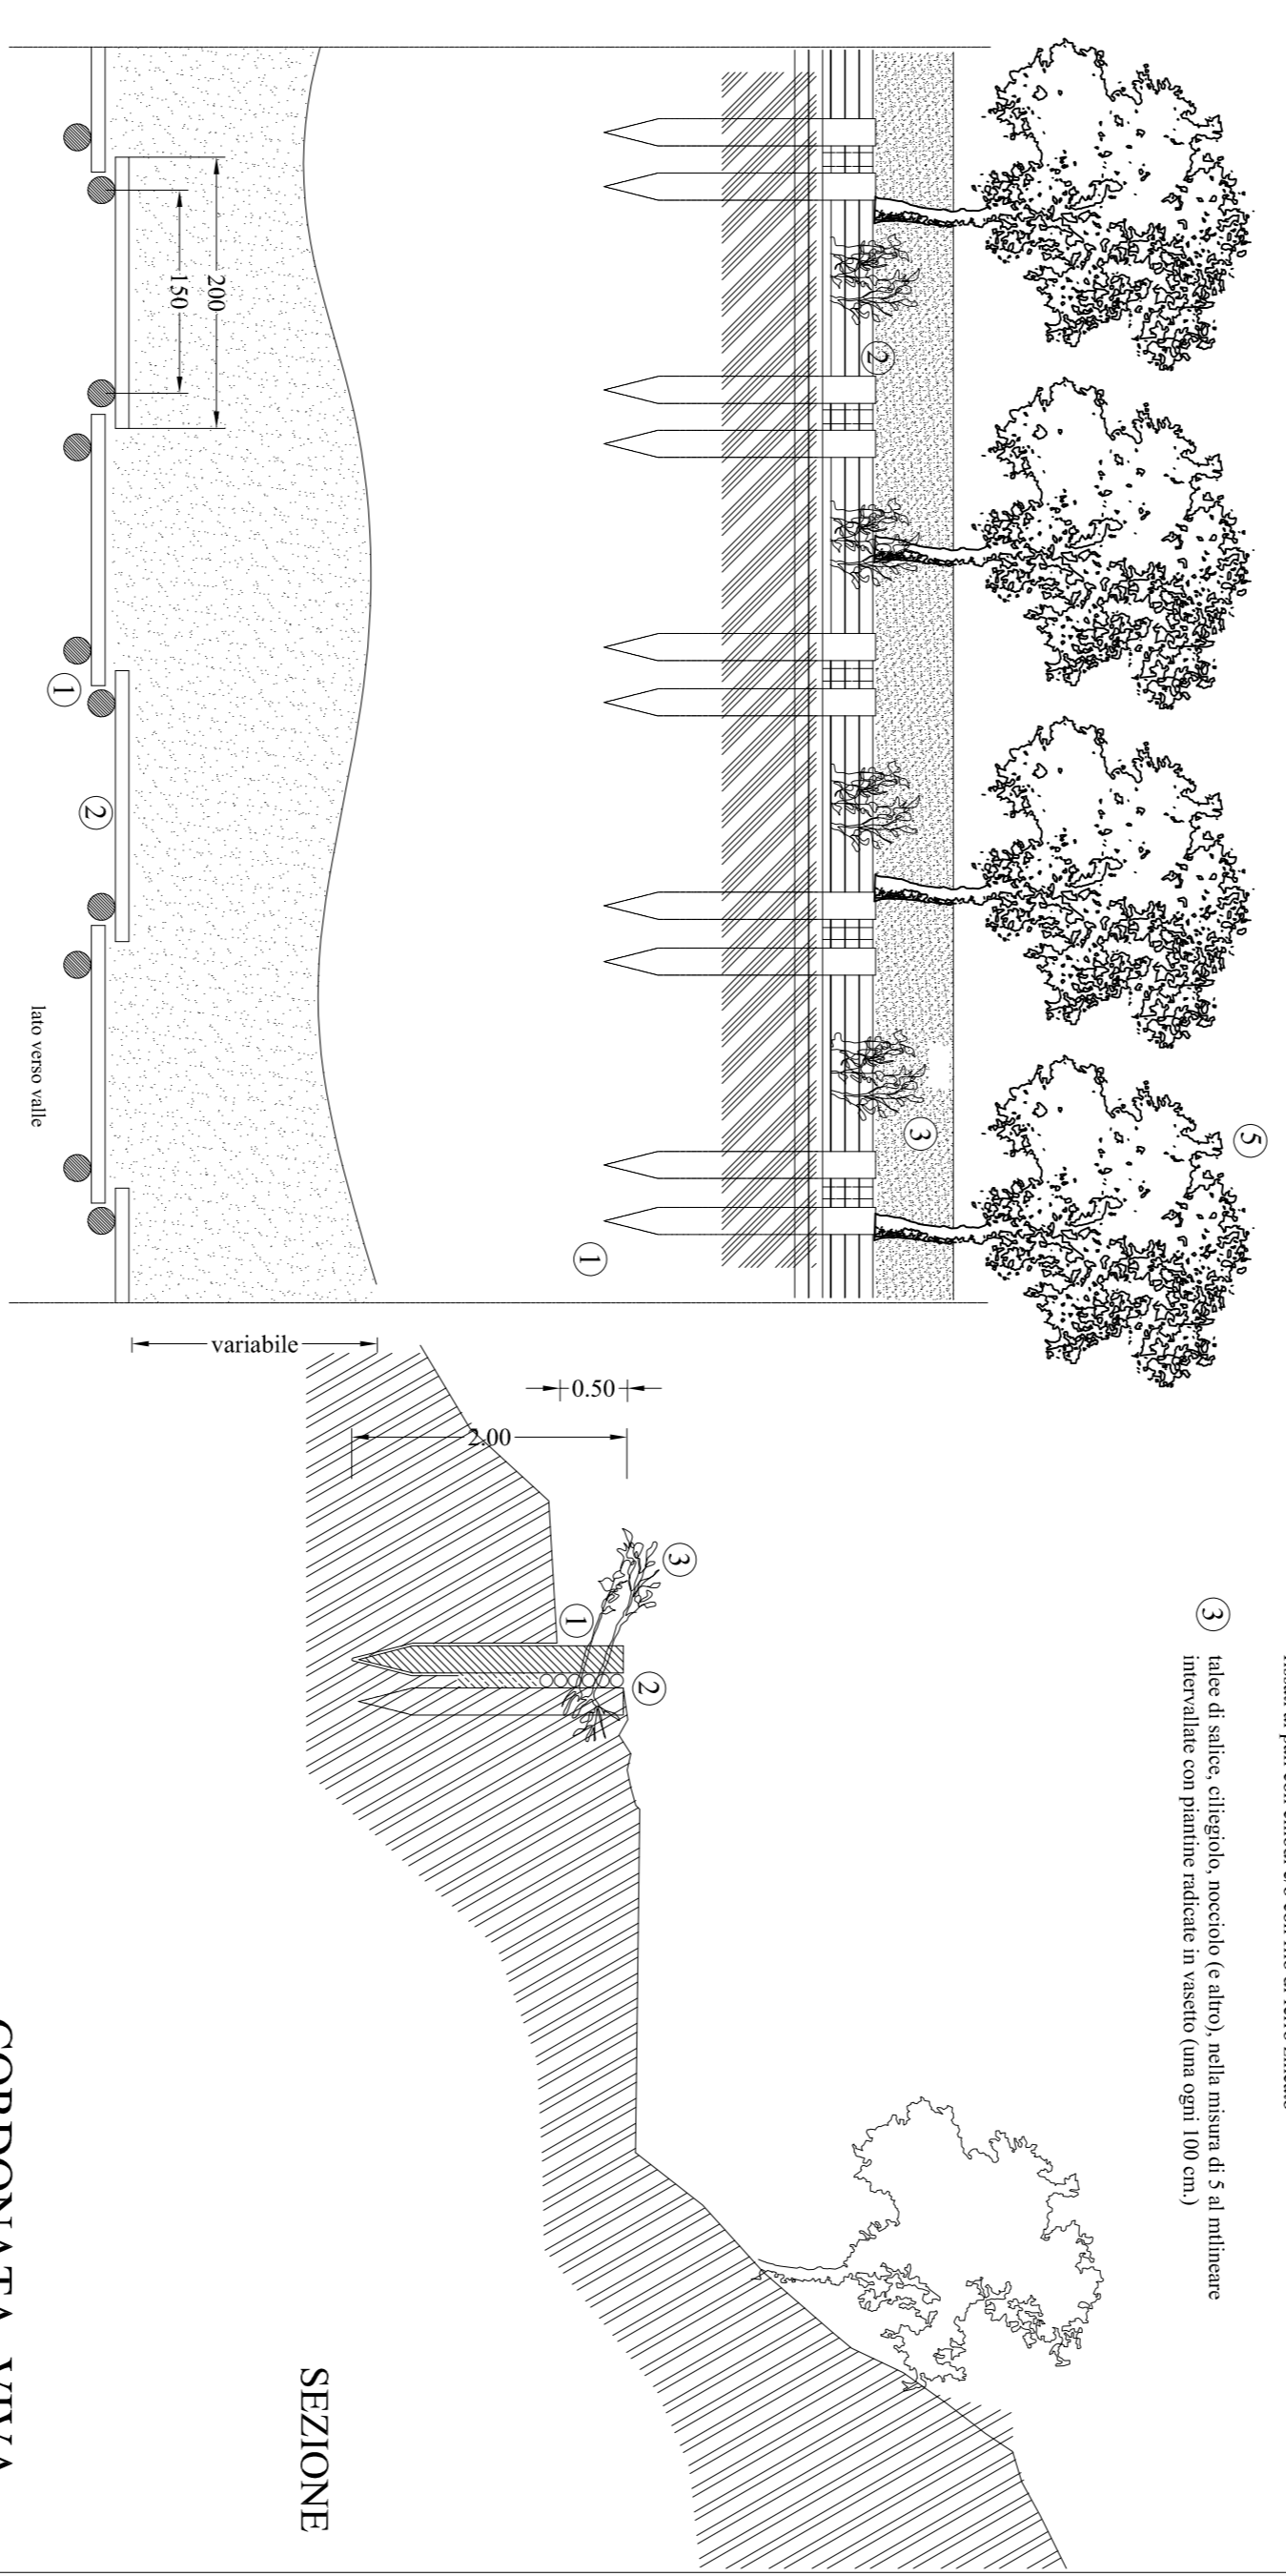

- ① pali in legno di castagno stroncati e appuntiti di lunghezza 300 cm., disposti ad una distanza di interasse di ca. 150 cm., di diametro 20 cm.
- ② pali di castagno diam. 10 cm., stroncati rettili disposti longitudinalmente di lunghezza di 200 cm. per un'altezza di ca. 50 cm., fissati ai pali con chiodi e con filo di ferro zincato
- ③ talce di salice, erligoglio, nocciolo (e altro), nella misura di 5 sl milliare interstallate con puntine radice in vassoio (una ogni 100 cm.)

CORDONATA VIVA

Scala 1:50

PIANTA

