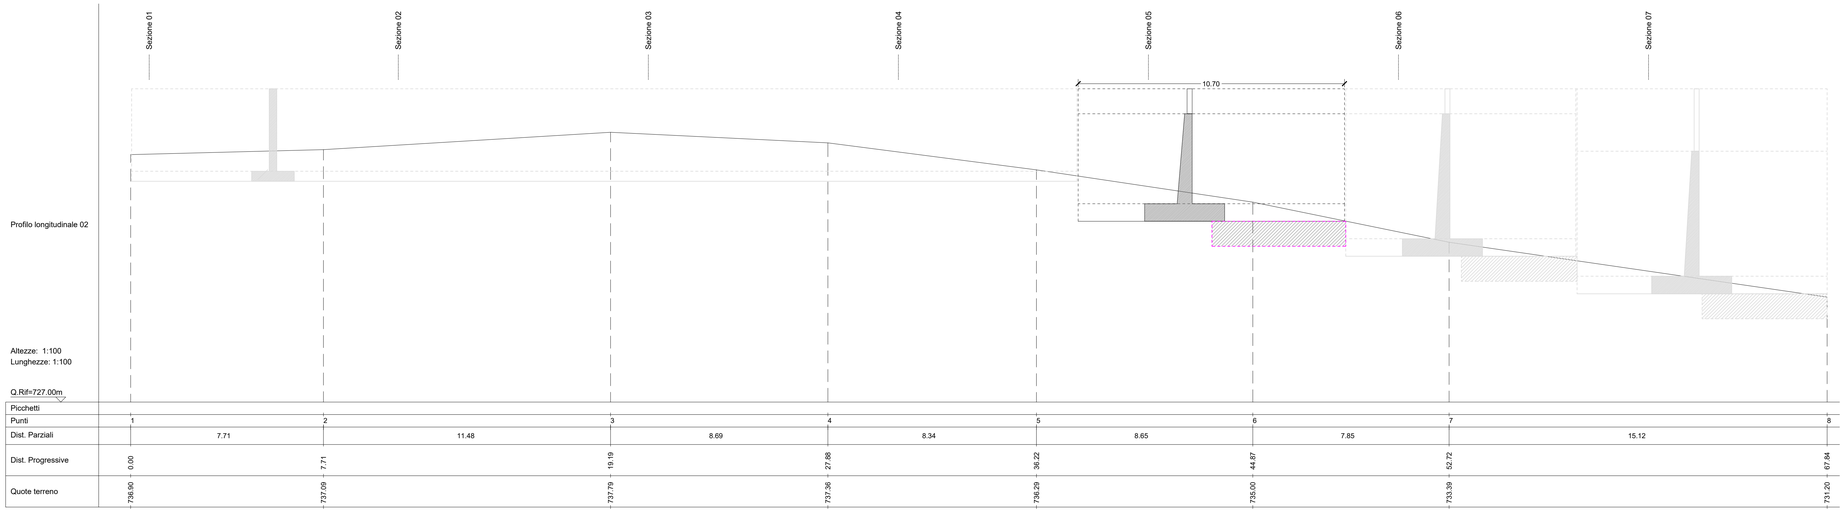

MURO DI SOSTEGNO SU PALI - Tipologia 330 cm

MURO DI SOSTEGNO SU PALI - Tipologia 360+150 cm

MURO DI SOSTEGNO SU PALI - Tipologia 500+100 cm

MURO DI SOSTEGNO SU PALI - Tipologia 500+250 cm

Disposizione in pianta

MURO DI SOSTEGNO SU PALI - Tipologia 360+150 cm

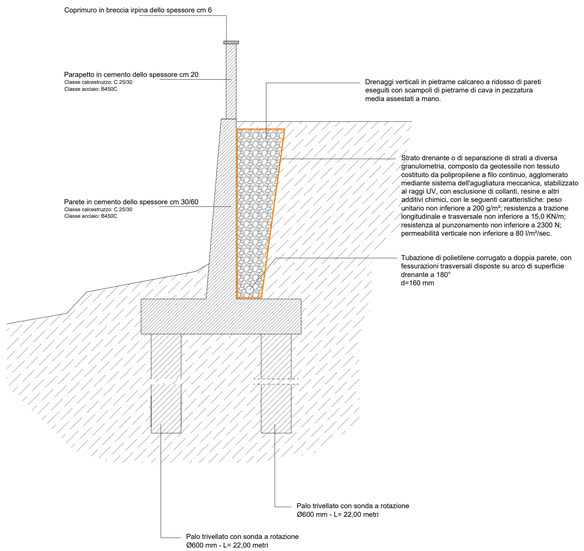

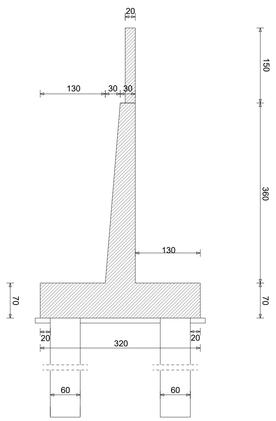

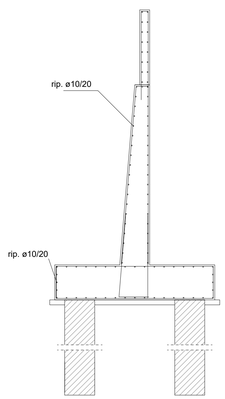

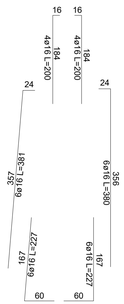

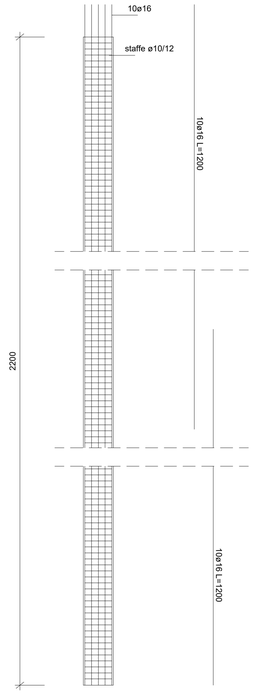

Disposizione in pianta

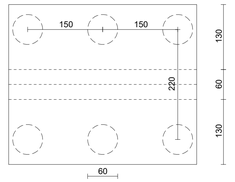

Palo ø 60

Nr. ferri: 10ø16
Staffe:ø10/12 cm

CARATTERISTICHE DEI MATERIALI IMPIEGATI

Classe calcestruzzo: C 25/30

Classe acciaio: B450C

COMUNE DI
MONTEVERDE
Provincia di Avellino

COMUNE DI MONTEVERDE
MESSA IN SICUREZZA CIMITERO COMUNALE

TAV. 10

Lavori di completamento e messa in sicurezza dissesto idrogeologico area cimitero comunale

CONTRIBUTI ANNO 2021 PER INVESTIMENTI IN OPERE PUBBLICHE DI MESSA IN SICUREZZA DEGLI EDIFICI E DEL TERRITORIO - ART. 1, COMMA 139 E SEGUENTI, LEGGE 145/2018

PROGETTO ESECUTIVO

PROGETTO:
Particolari muro su pali h=360 cm

Progetto

Il responsabile del procedimento

Il Sindaco

Visti e approvazioni